

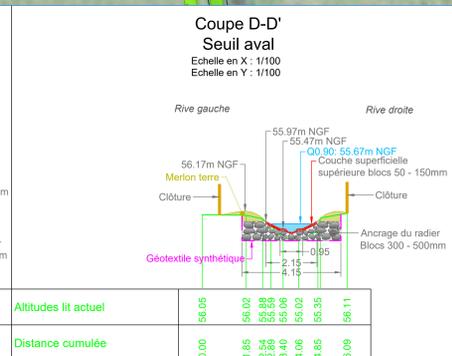
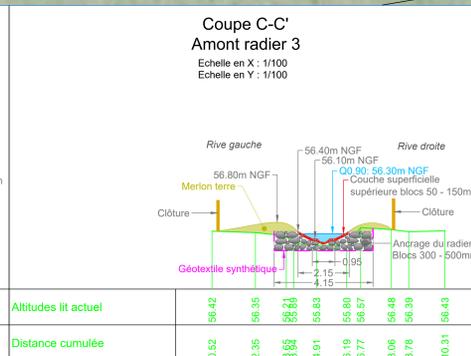
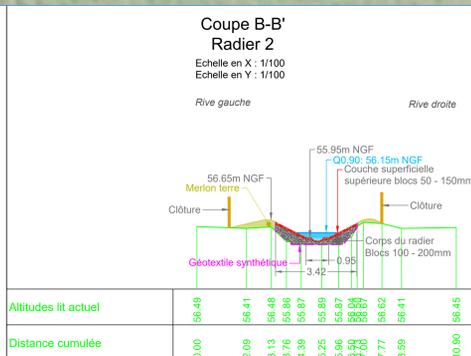
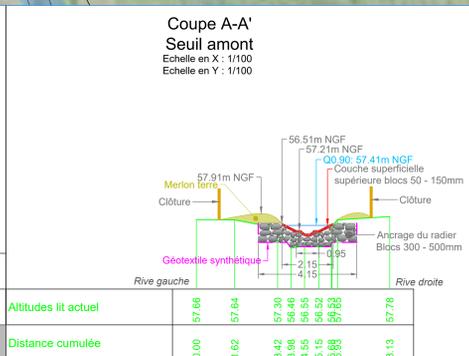
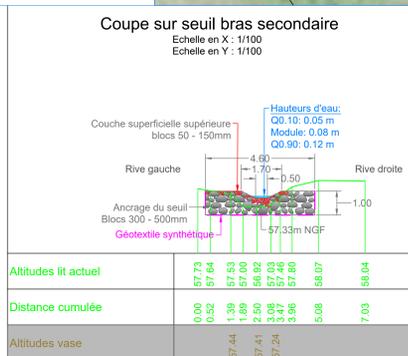


# Annexe 2

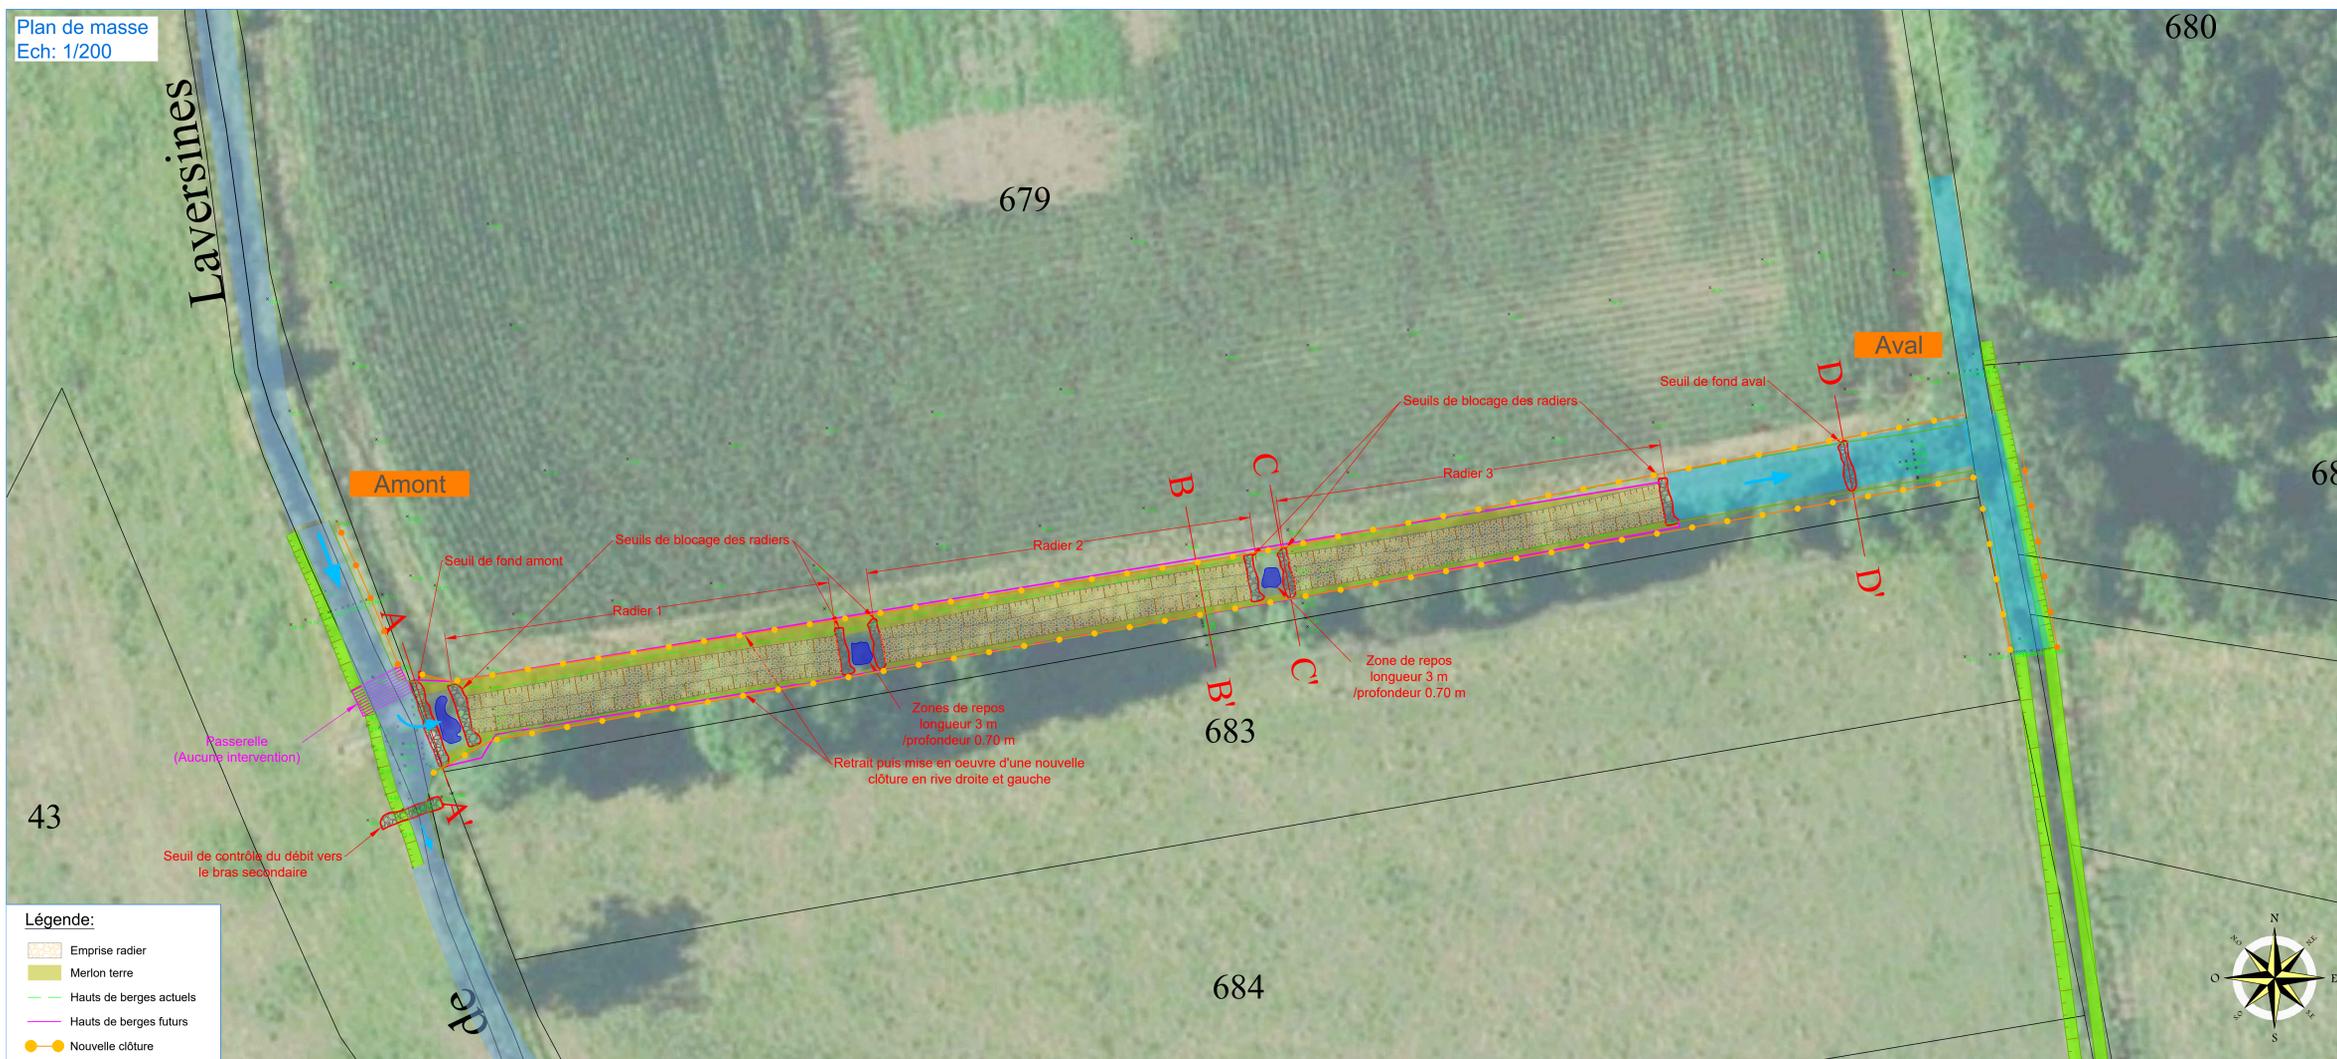

Profil en long de l'aménagement du secteur 2  
Echelle en X : 1/250  
Echelle en Y : 1/50

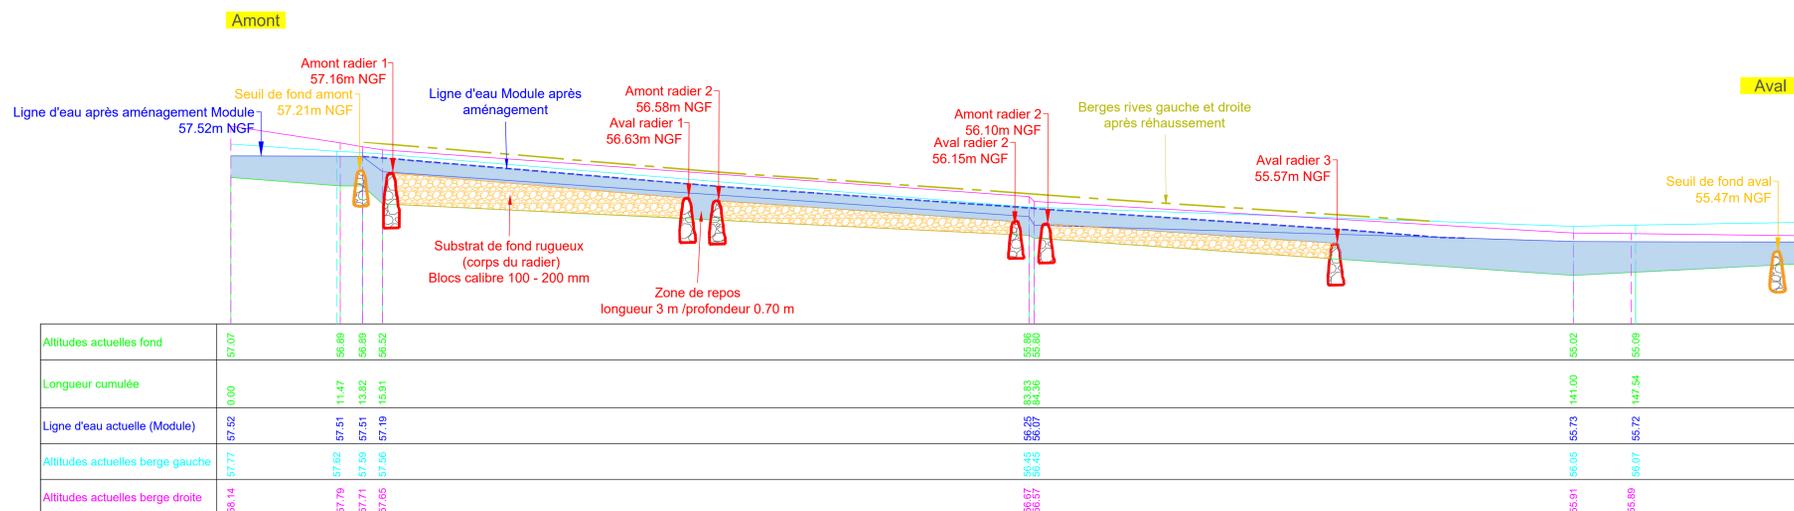

COMMUNE DE LAVERSINES



Restauration de la Continuité Ecologique sur le ruisseau Laversines

PROJET - Secteur 2

Plan de masse - coupes - profil en long

Numéro d'affaire:	i 190041	Référence du plan	01	Indice	01
Echelle:	Selon cadres				
Phase:	PRO				
Nom du fichier:	PRO.dwg	Localisation du dessin dans l'ensemble du projet	X:\Missions\PROJET\190041\TECHNIQUE\06 - PRO		
Type de repère altimétrique:	NGF				
Type de projection:	Lambert 93 - CC49				



Sigle social:  
387, rue des Champs  
S.P. N° 509  
76235 BOIS GUILLAUME Cedex  
Tél. 02.35.59.49.39 - Fax : 02.35.59.84.94  
www.sogeti-ingenierie.fr

INDICE	OBJET DE L'INDICE	DATE	DESINE PAR	VERIFIE PAR
01	Creation	Avril 2020	L. HOYEZ	N. VELIN
02				
03				
04				
05				





DE LA RUE

Recharges granulométrique  
sur 10 ml

Trouées de 20 ml dans la  
ripisylve existante

Trouées de 20 ml dans la  
ripisylve existante

COMMUNE DE LAVERSINES



Restauration de la Continuité Ecologique sur le  
ruisseau Laversines

PROJET - Secteur 4

Plan de masse

Numéro d'affaire: I 190041

Echelle: 1/500

Phase: PRO

Référence du plan

03

Indice

01

Nom du fichier: PRO.dwg

Type de repère altimétrique: NGF

Type de projection: Lambert 93 - CC49

Localisation du dessin dans l'ensemble du projet  
X:\Affaires\PRO\OISE\190041\TECHNIQUE\06 - PRO



Siège social :  
387, rue des Champs  
B.P. N° 509  
76235 BOIS GUILLAUME Cedex  
Tél : 02.35.59.49.39 - Fax : 02.35.59.84.94  
www.sogeti-ingenierie.fr

INDICE	OBJET DE L'INDICE	DATE	DESSINE PAR	VERIFIE PAR
01	Création	Avril 2020	L. HOYEZ	N. VELIN
02				
03				
04				
05				