

Commune de

GUISCARD

**PLAN LOCAL
D'URBANISME**

REVISION

**DOCUMENT
PROVISOIRE**


ARRET

Vu pour être annexé à la
délibération en date du :

12 AVR. 2021

7b

**PLAN DU RESEAU
ELECTRIQUE**

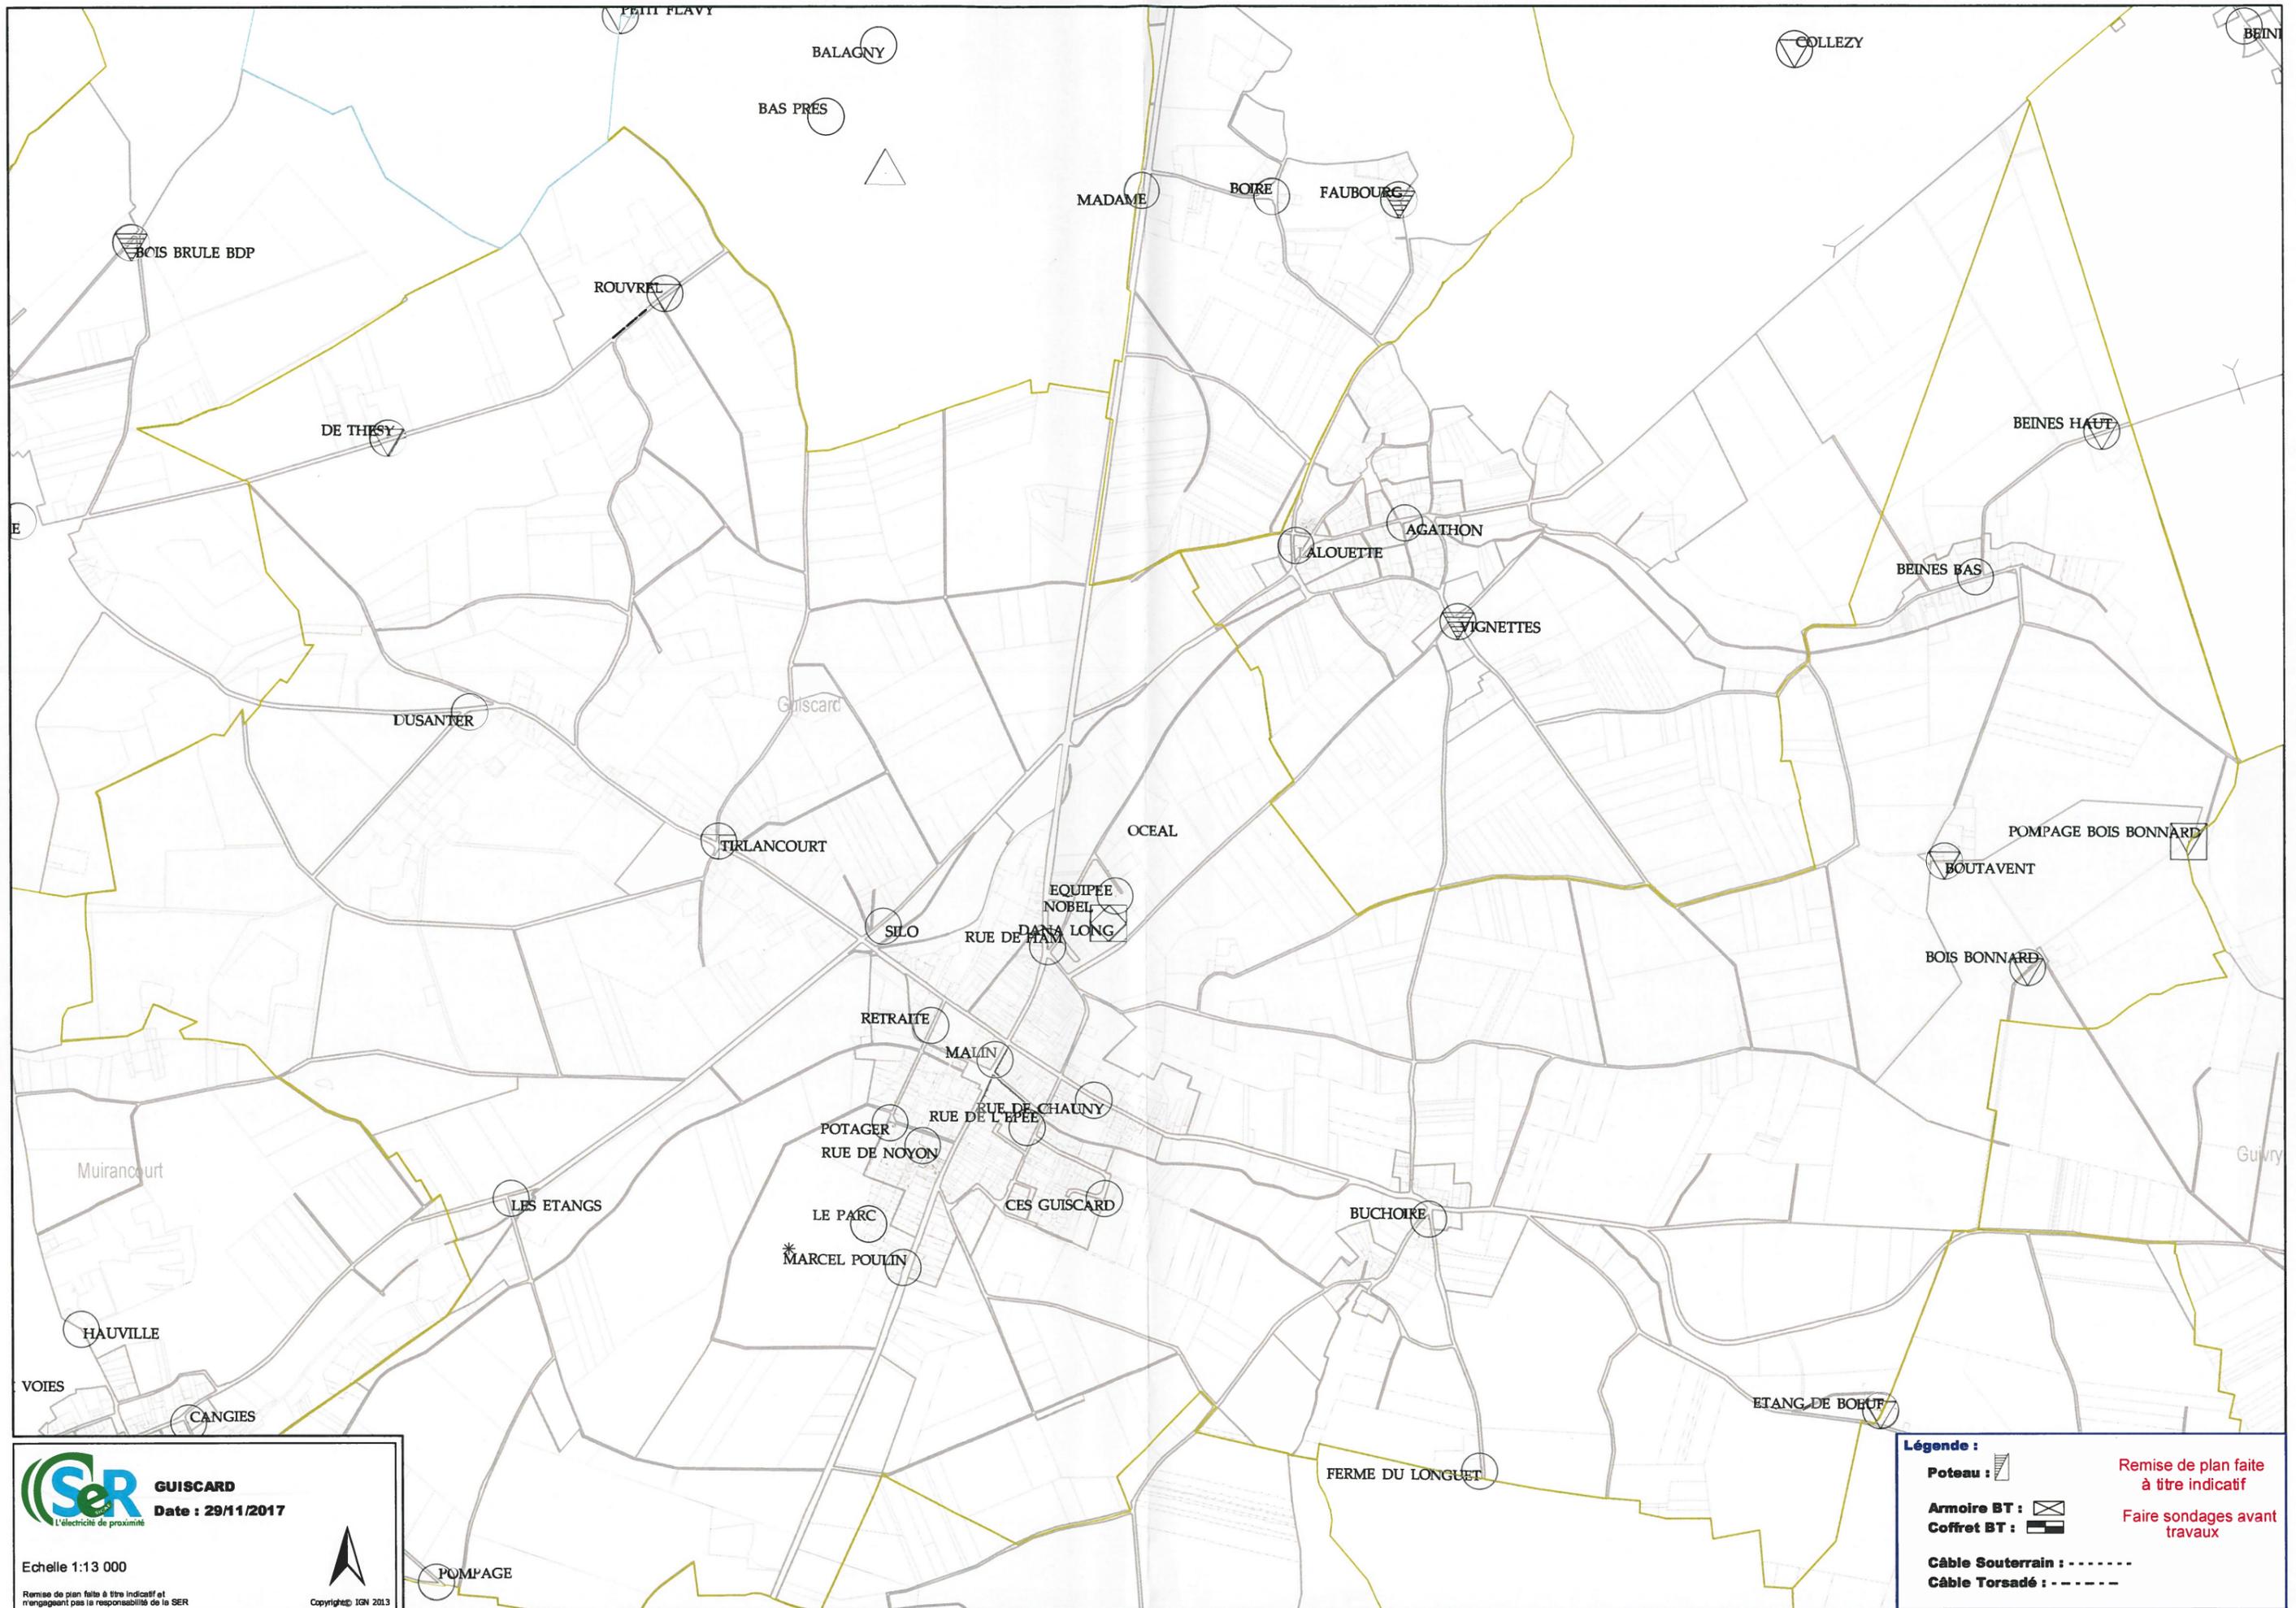


GUISCARD
 L'électricité de proximité
 Date : 29/11/2017
 Echelle 1:13 000
 Remise de plan faite à titre indicatif et n'engageant pas la responsabilité de la SER
 Copyright IGN 2013

Légende :
 Poteau :  Remise de plan faite à titre indicatif
 Armoire BT :  Faire sondages avant travaux
 Coffret BT : 
 Câble Souterrain : - - - - -
 Câble Torsadé : - - - - -

