


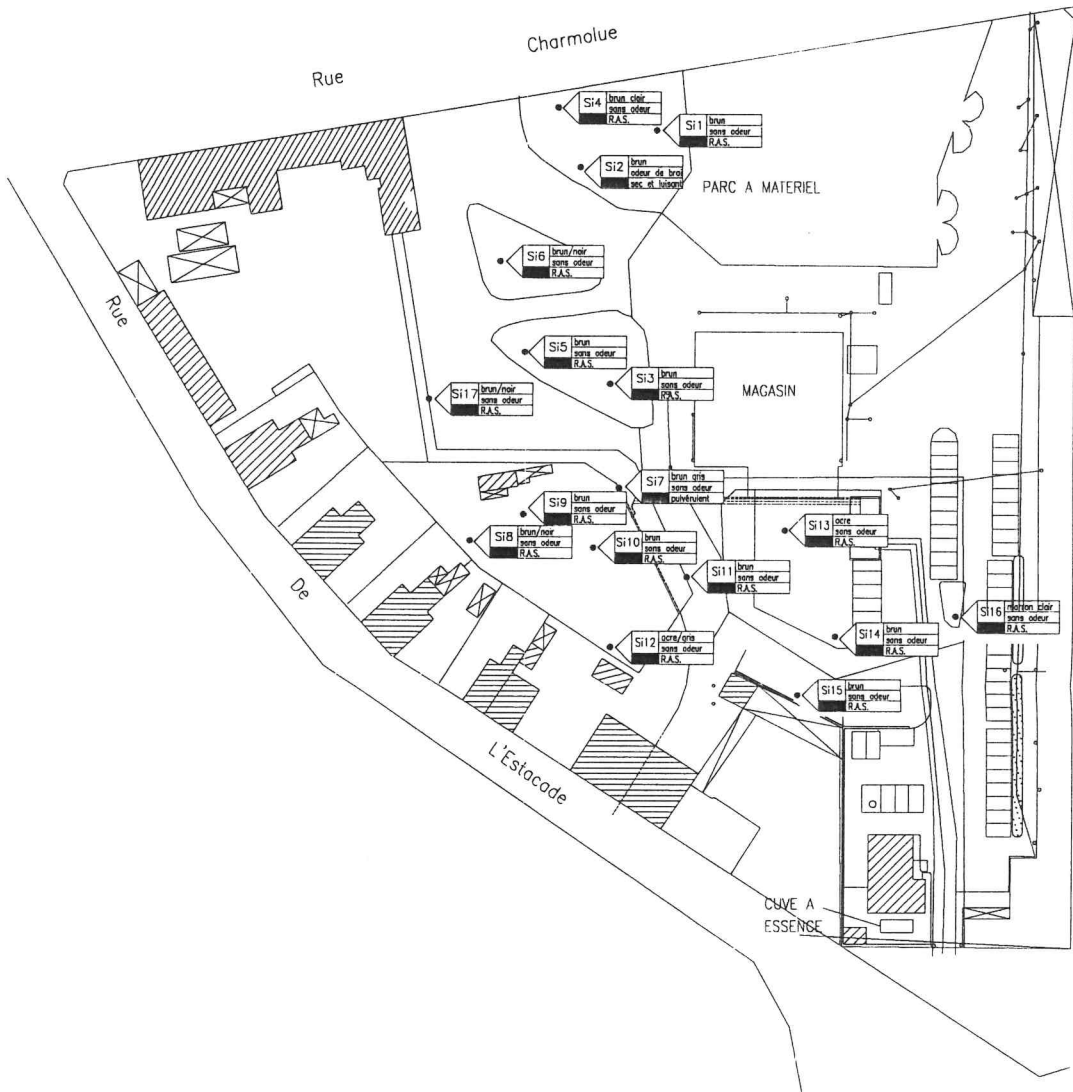





A5



LEGENDE

-  ETAT ACTUEL
-  INVESTIGATION
-  PRELEVEMENT MARQUE
-  PRELEVEMENT NON MARQUE
-  LOCALISATION DE LA POLLUTION

0					29.08.98					JG	SC	YG	PREMIERE EMISSION			CE PLAN EST LA PROPRIETE EXCLUSIVE DE LA SOCIETE ICF ENVIRONNEMENT. IL NE PEUT-ETRE NI REPRODUIT, NI COMMUNIQUE A DES TIERS. ET NE PEUT ETRE UTILISE QUE DANS LE CADRE DE CE PROJET.		
IND.	DATE	DESS.	VERIF.	APPR.	MODIFICATIONS													
DESIGNATION :																		
GDF SITE DE COMPIEGNE DIAGNOSTIC INITIAL - INVESTIGATIONS																		
ECHELLE : 1/1000										DESSINE PAR : JG					 ICF Environnement 14 rue Alexandre 92230 GENNEVILLIERS Tel : (1) 46.88.99.00 - Fax : (1) 46.88.99.11			
DATE : 29.08.98										VERIFIE PAR : SC								
FORMAT : A3										DWG N° : 009					ENSEMBLE	S/ENSEMBLE	DETAIL	INDIC
N° DOSSIER: 98111																		
0																		