


A1

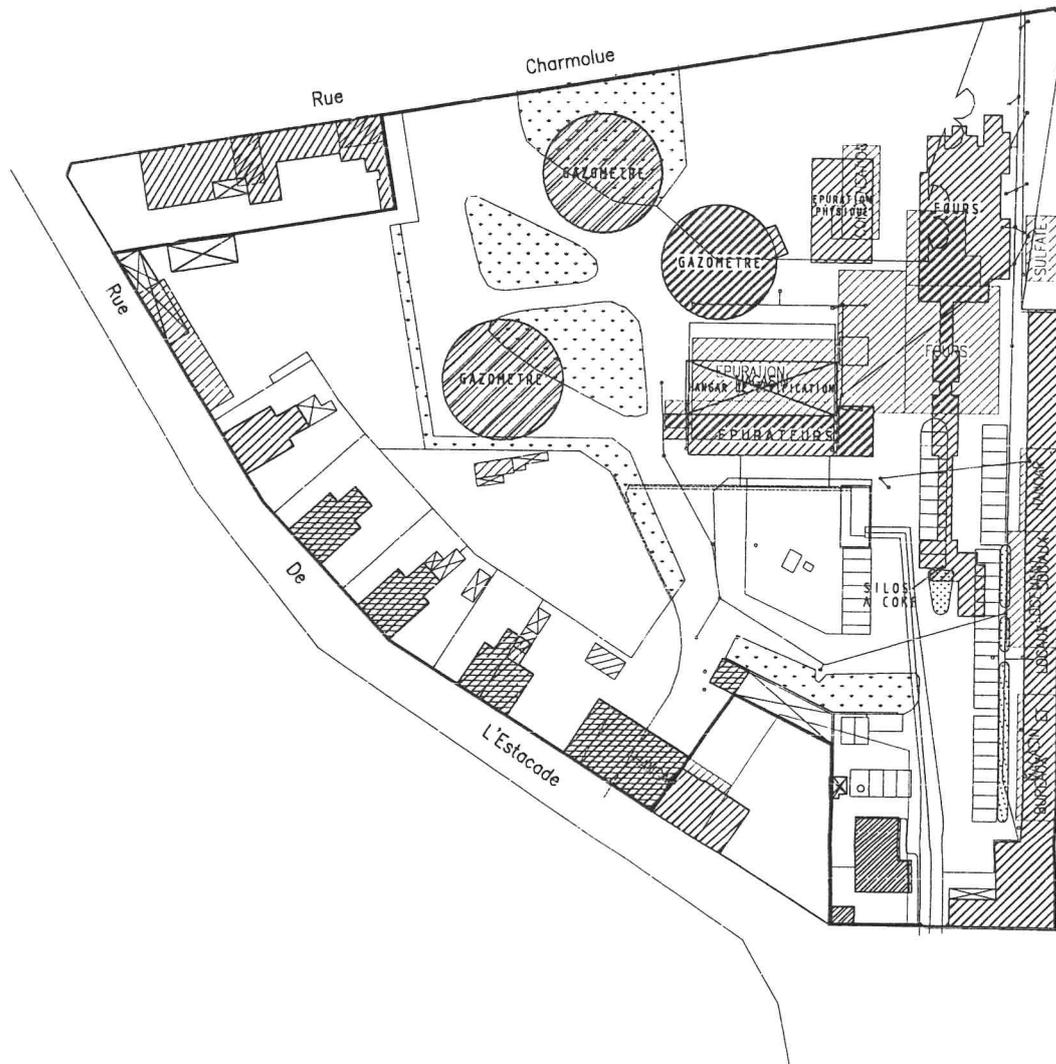

LEGENDE

-  ETAT ACTUEL
-  ETAT 1965
-  ETAT 1925

					CE PLAN EST LA PROPRIETE EXCLUSIVE DE LA SOCIETE ICF ENVIRONNEMENT. IL NE PEUT-ETRE NI REPRODUIT, NI COMMUNIQUE A DES TIERS. ET NE PEUT ETRE UTILISE QUE DANS LE CADRE DE CE PROJET.				
0	04.09.98	JG	SC	YG	PREMIERE EMISSION				
IND.	DATE	DESS.	VERIF.	APPR.	MODIFICATIONS				
DESIGNATION :					 ICF Environnement 14 rue Alexandre 92230 GENNEVILLIERS Tel : (1) 46.88.99.00 - Fax : (1) 46.88.99.11				
SITE DE COMPIEGNE									
DIAGNOSTIC INITIAL - HISTORIQUE									
ECHELLE : 1/1000		DESSINE PAR : JG							
DATE : 04.09.98		VERIFIE PAR : SC							
FORMAT : A3		DWG N° : 006			ENSEMBLE	S/ENSEMBLE	DETAIL	INDICE	
N° DOSSIER: 98111								0	